


Lageplan

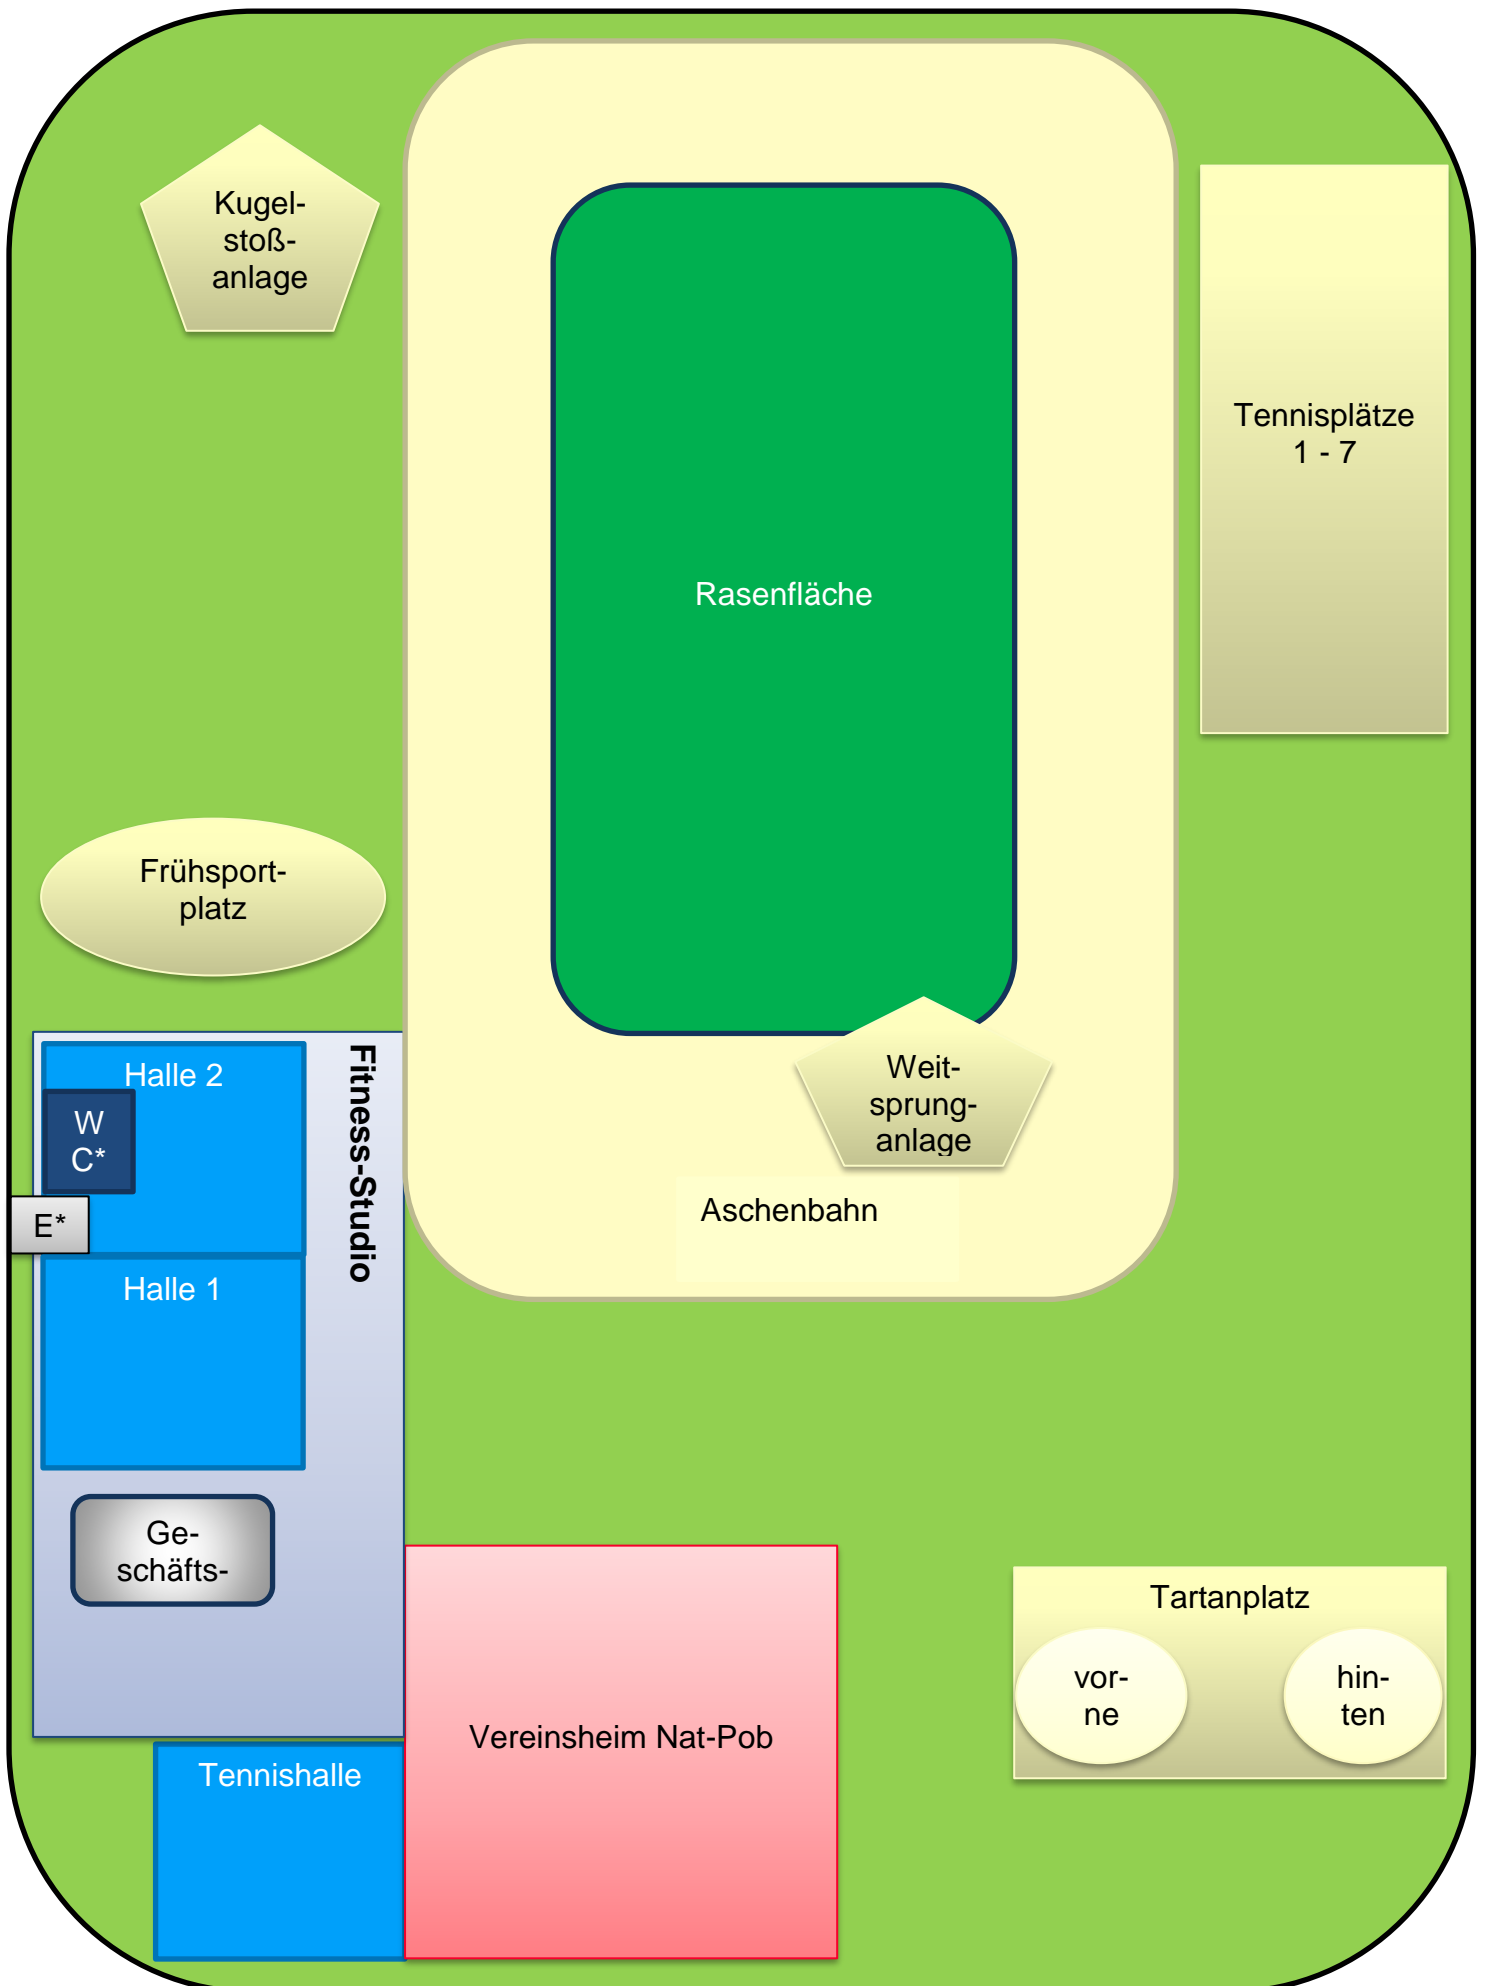

*WC = WC mit Waschgelegenheit und Desinfektionsmittel

*E = Eingang