


-Lageplan

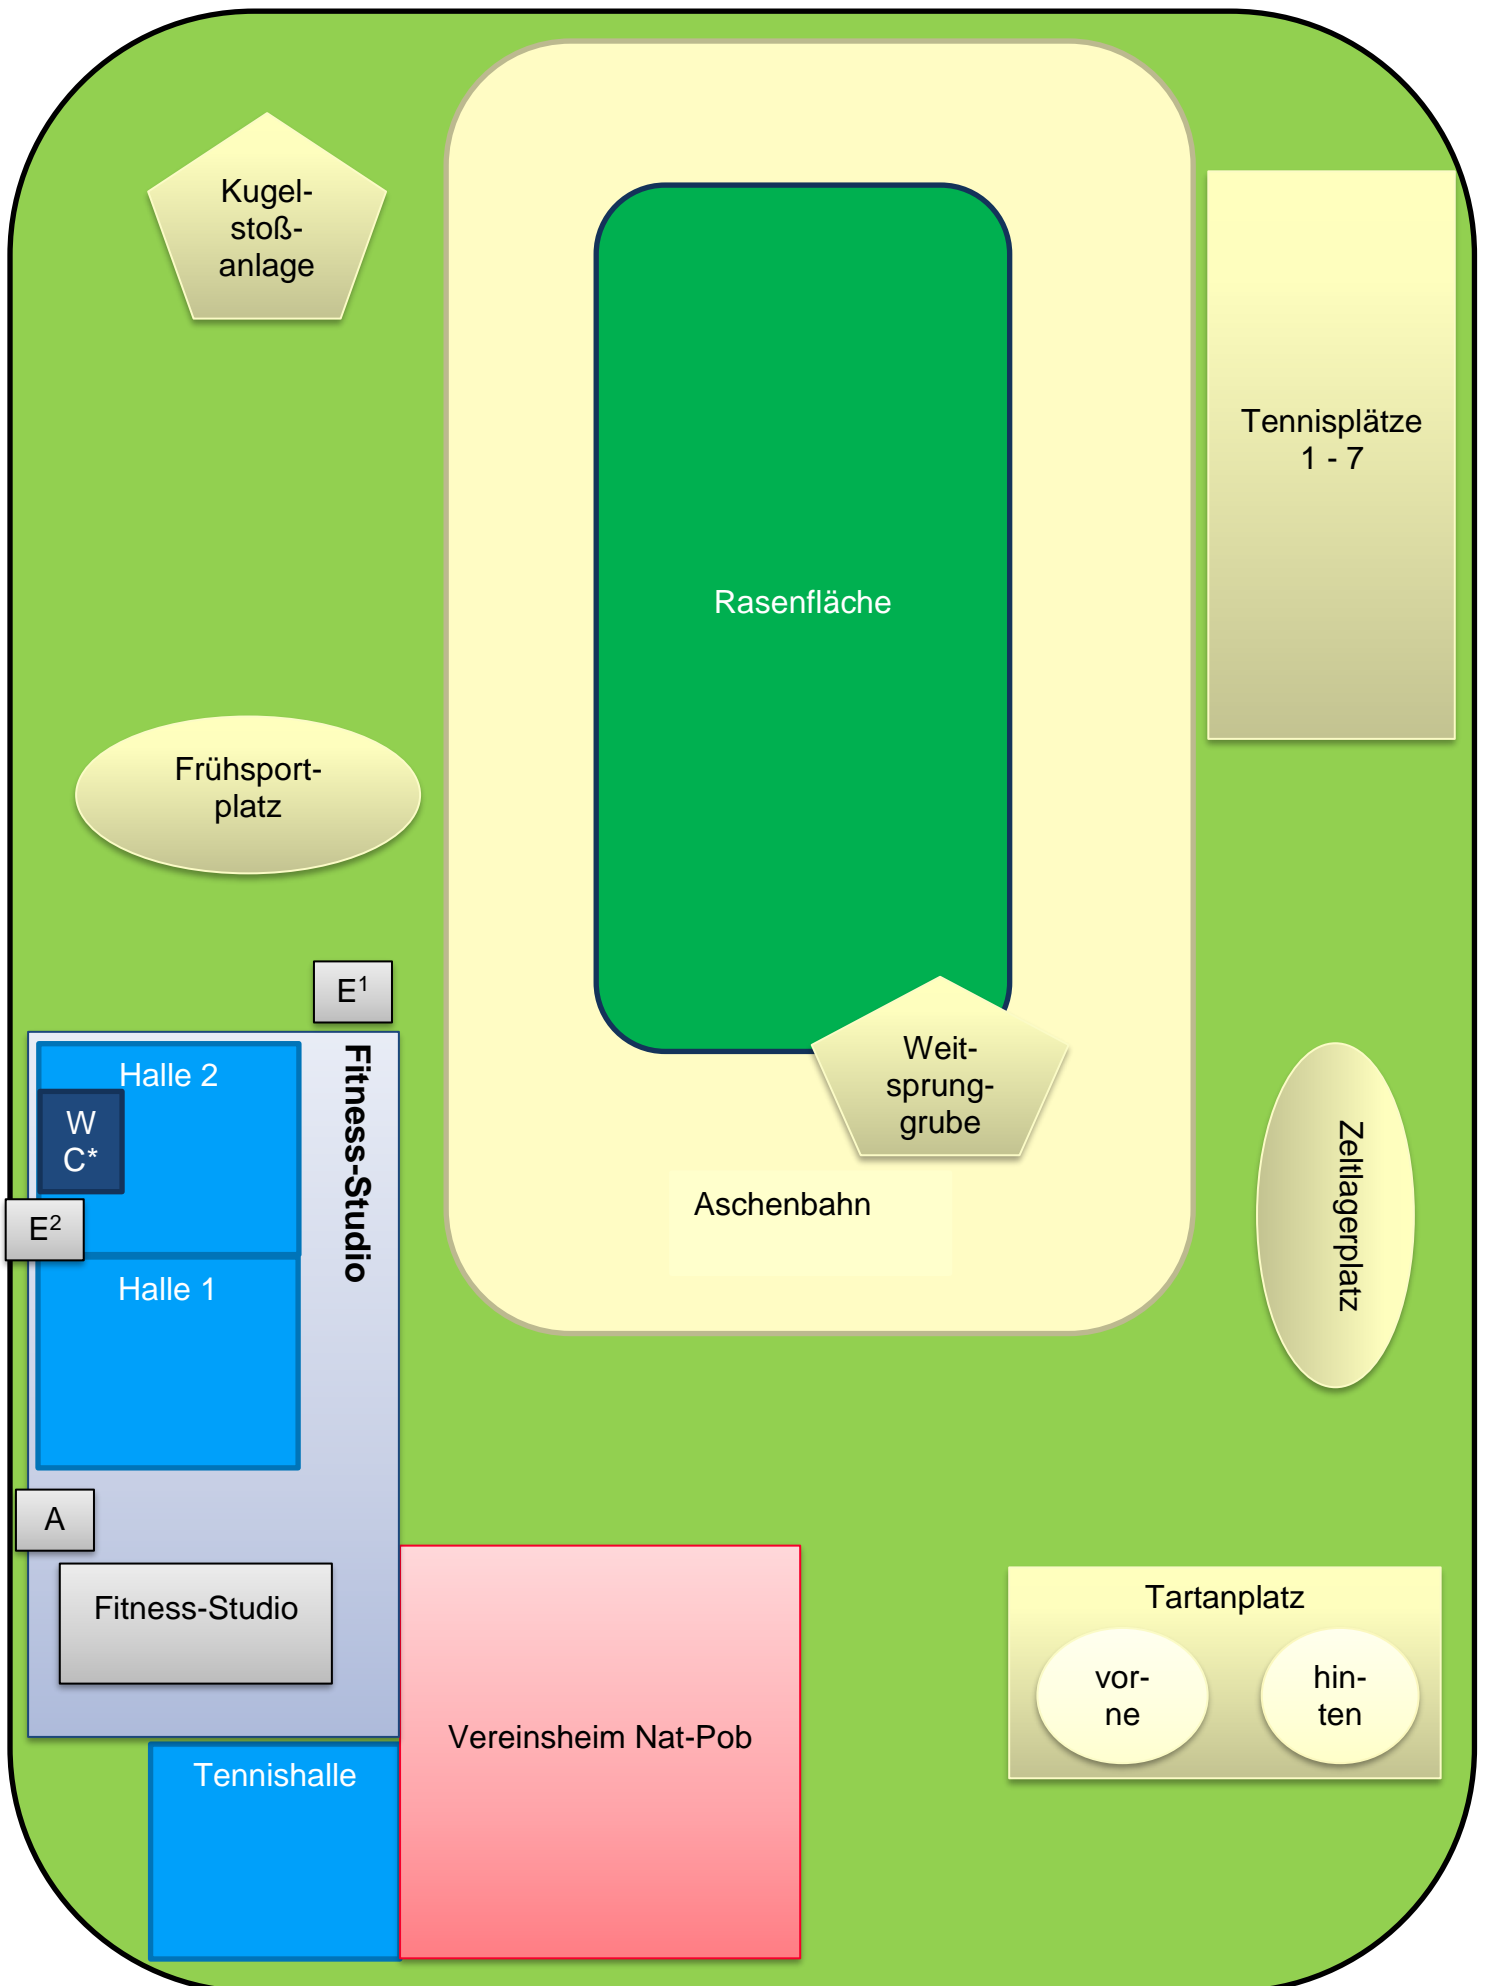

*WC = WC mit Waschgelegenheit und Desinfektionsmittel

E¹ = Eingang ins Fitness-Studio

E² = Eingang WC

A = Ausgang Fitness-Studio